


2x PAPA BITUMICZNA
 SUPREMA GR.- 5 CM
 BLACHA TRAPEZOWA
 WIĄZARY STAL. PODKUZNE
 WIĄZAR STAL. POPRZECZNY

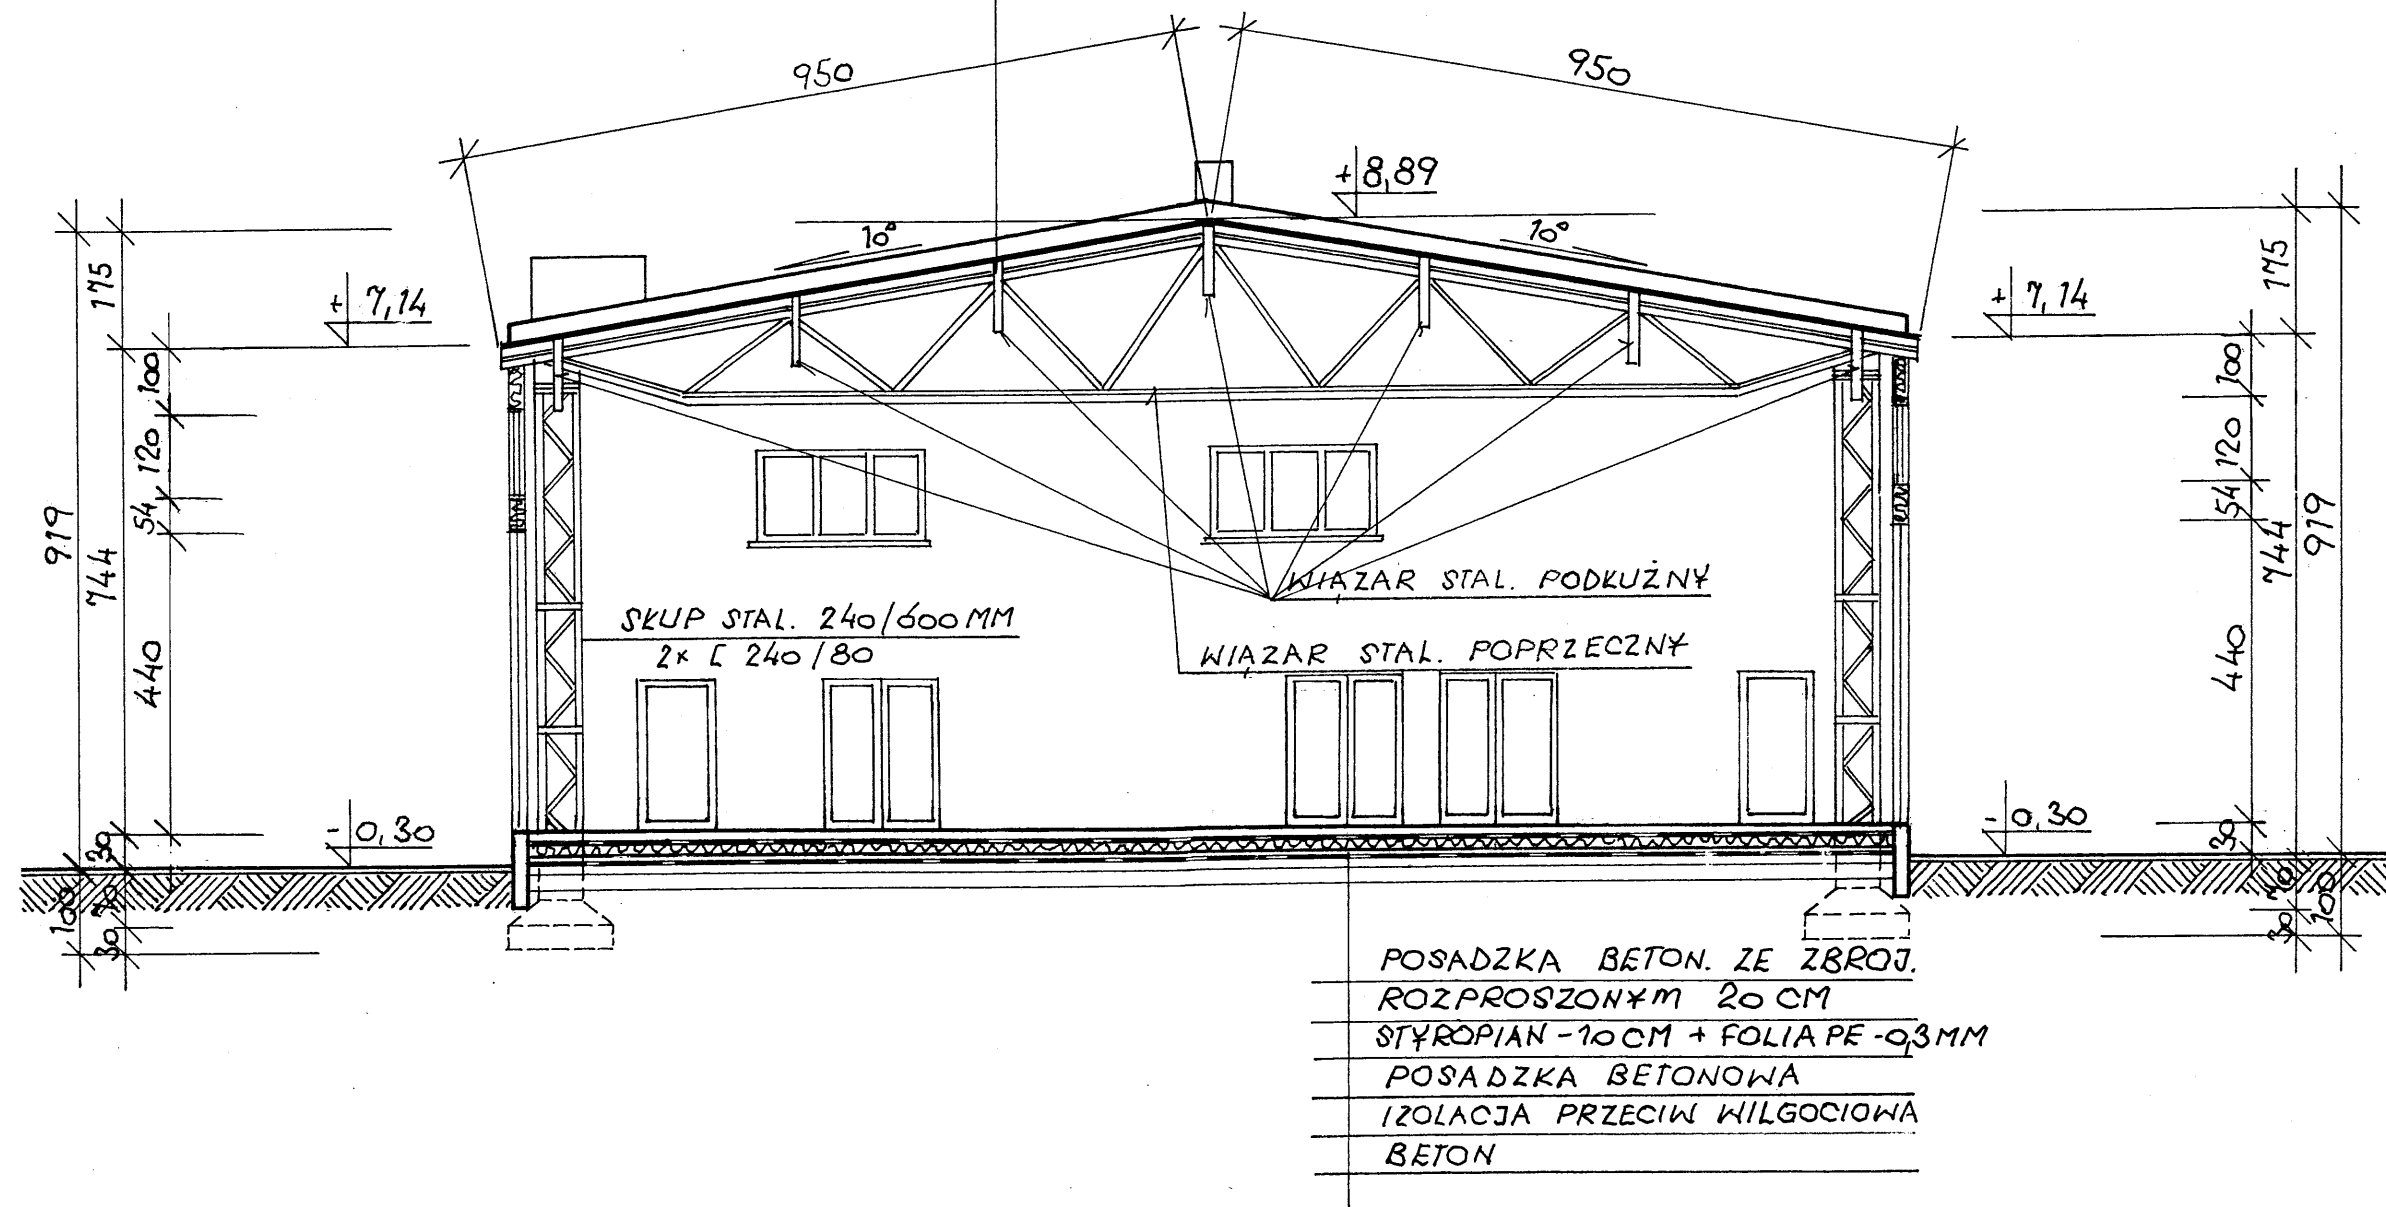

Przekrój A-A

skala 1:100

PROJEKT TECH. - BRANŻA BUDOWLANA	
INWENTARYZACJA HALI	
ADRES BUDOWY	KOŁO UL. SKŁADOWA 8
INWESTOR:	PHU TRANS - KOL ZENON SOBCZAK 62 - 600 KOŁO UL. TORUŃSKA 186
NR RYS.	PROJEKTOWANIE - PROJEKTOWANIE BIURO BUDOWLANE "KADIS" S.P.A. ul. Krakowska 15 62-774, tel. 603 784 433 9-134, REGON 1410197480
NR STRONY	
LIPIEC 2017	