


1850
 24 16 285 300 300 300 300 300 300 1830 16 24 10

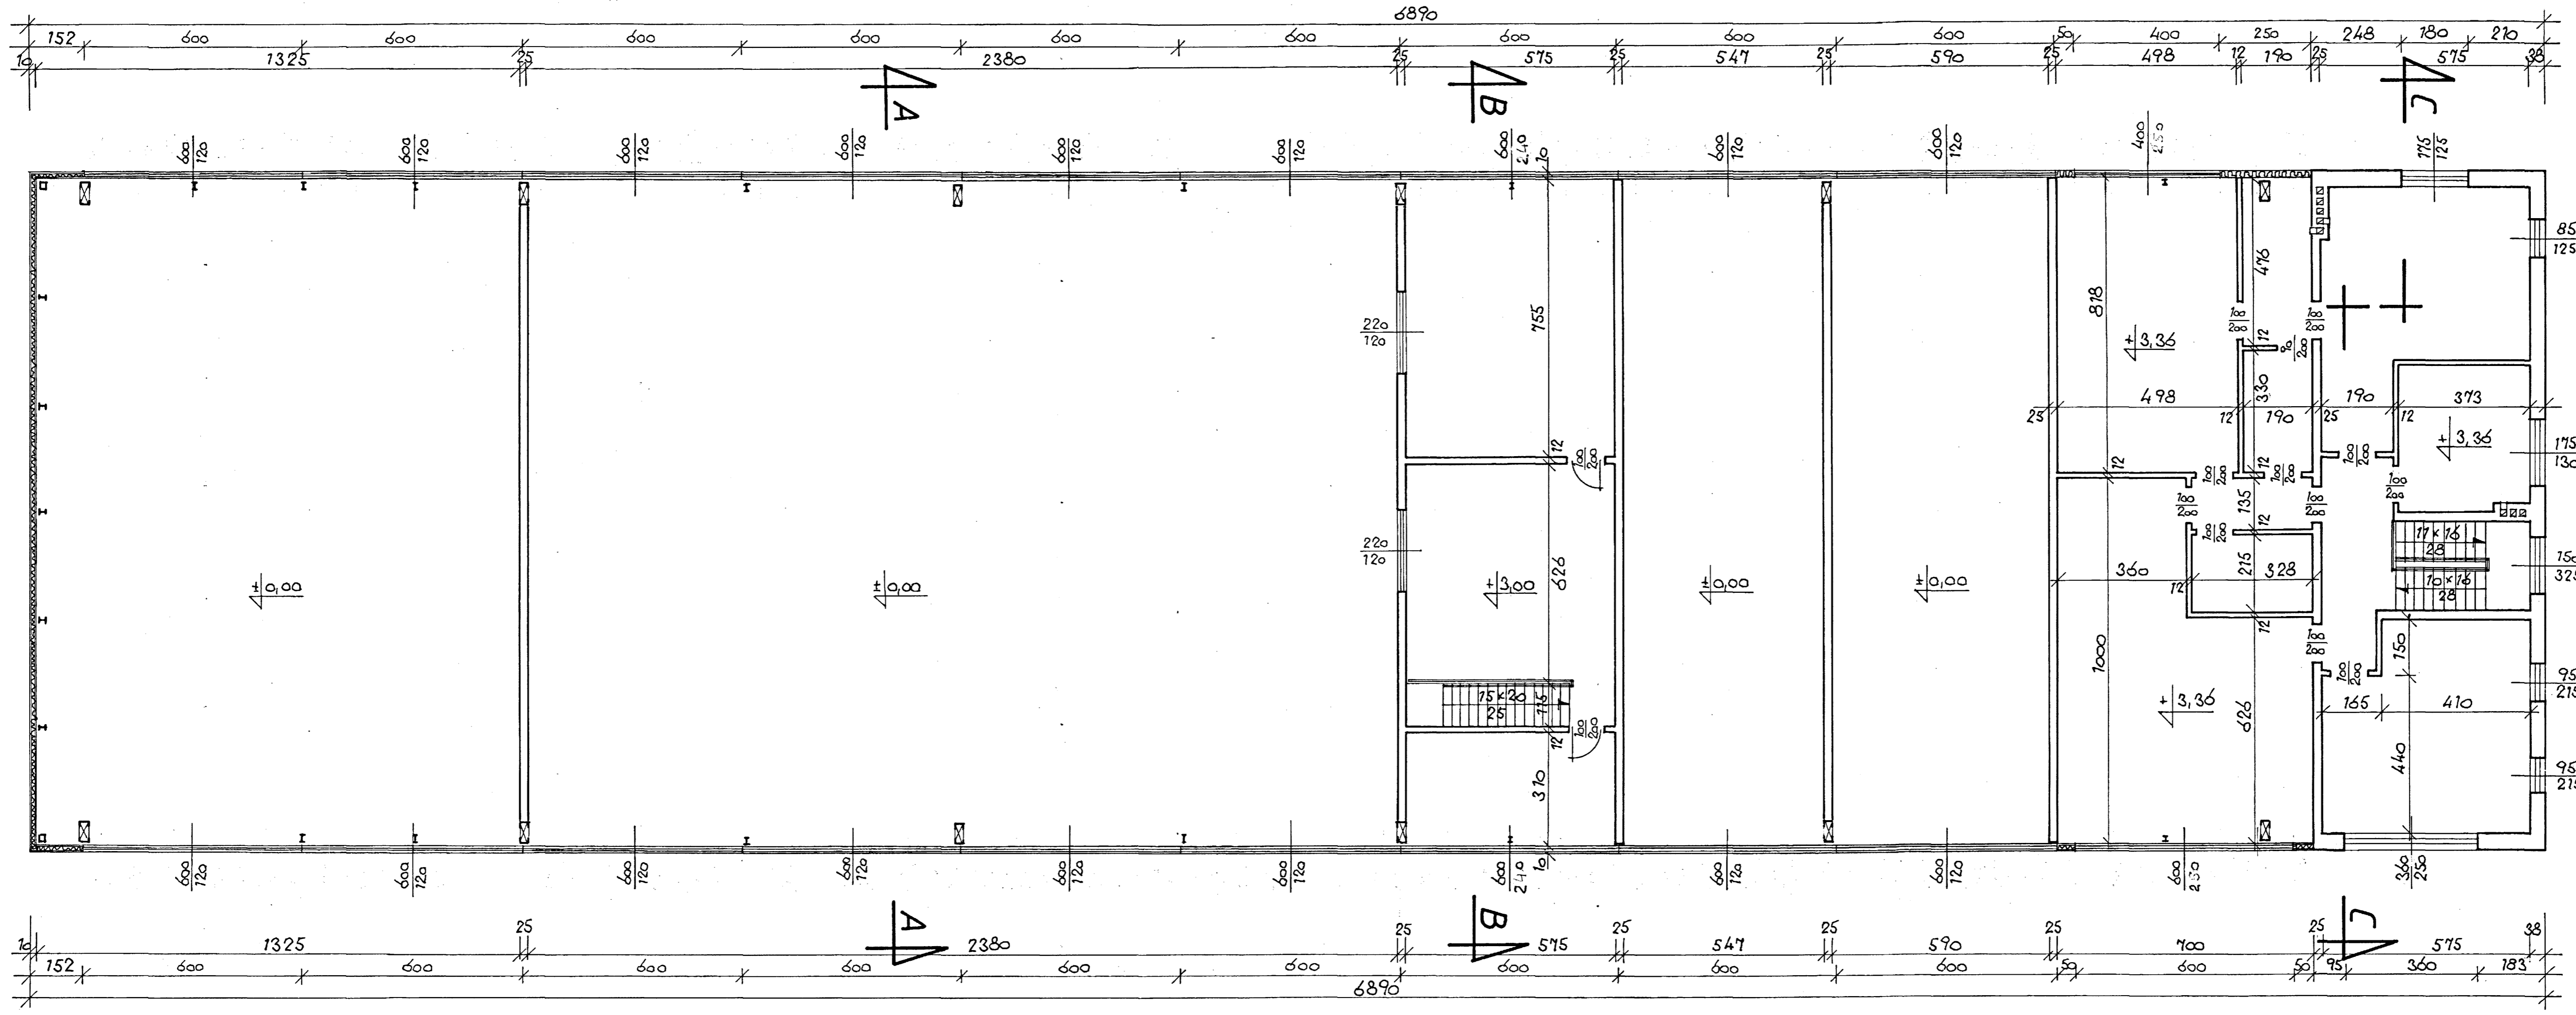

38 150 100 150 100 198 750 140 180 1850 25 240 198 441 475 38 135

PROJEKT TECH. - BRANŻA BUDOWLANA	INWENTARYZACJA HALI
ADRES BUDOWY	KOŁO UL. SKŁADOWA 8
INWESTOR	PHU TRANS - KOL ZENON SOB CZAK 62-600 KOŁO UL. TORUŃSKA 186
NR RYS.	
NR STRONY	
KOLEGIUM INŻYNIERÓW USŁUGI PROJEKTYWNE Z siedzibą w Łodzi ul. Piotrkowska 100 90-101 Łódź NIP: 525-252-525 REGON: 141947400 KRS: 0000537332 KONTAKT: 71 31 47 11 11 E-MAIL: biuro@kpi.pl WWW: www.kpi.pl LIPIEC 2017	

Inwentaryzacja piętca

skala 1:100